

METINGSPLAN

OPDRACHT
Grensbepaling

LIGGING

DEERLIJK
Hoogstraat 70-72

PERCELEN

Lot	Afdeling	Sectie	Kadastrale nummers	Oppervlakte m ²
d1	1	A	245Y	882,97
d2	1	A	245Z	859,56

referentienummer
afbakingsplan
34009 / ...

HANDTEKENING

Nico LOUAGIE
Aangesteld Landmeter-Expert
Bevestigd door de Rechtbank van
Eerste Aanleg van Kortrijk
LAK13 1546

Sylvie DEHOECK
Geoloogend bestuurder

BLAD
Enig

WIJZIGINGEN

bestaande toestand		

schaal 1/250 16 december 2022 plan L82623

KADASTERPLAN schaal 1 / 750



MERKPUNTEN

nip	nieuwe paal
bsp	bestaande paal
pi	houten piket
isp	ijzeren spil
op	opstellingspunt
me	meetnagel

HOOGTEPUNTEN

8,95	terreinhoogte - gelijkvloers [m]
7,03	dorpelpas [m]

GRENZEN

—	eigendomsgrens
—	grenspunt
—	kadastrale grens
526A3	kadastraal nummer

NATUURLIJKE ELEMENTEN

—	loofboom
—	naaldboom
—	struik
—	haag
—	talud
—	gracht - waterloop
—	cultuurgrens

AFSLUITINGEN

—	afsluiting draad algemeen
—	betonnen staken met draad
—	betonnen platen
—	houten platen
—	(metalen) hekken met spijlen

CONSTRUCTIES

—	gebouw binnen de eigendom
—	aanpalend gebouw
76	gebouw met huisnummer
—	af te breken gebouw
—	bijgebouw
—	muur
—	muur, vermoeden van gemeenschap

WEGENIS

—	straatzone
---	------------

BRONNEN - TOELICHTING

Lijn 1-22-21
Langs voorgevel

Lijn 1-2-3-4-5-6
Lijn 15-16-17-18-19-20-21
Grens in scheidingmuur tussen gebouwen, controle na afbraak aangeraden.

Lijn 7-8-9-10
Landmeter-expert Frans Domez
plan dd. 16 december 1992 (34009-442)


Lijn 10-11-12-13-14-15
Langs gevel

Lijn 22-23
Conform kadastrale configuratie, door midden doort

Punten zijn NIET gematerialiseerd tenzij anders vermeld.

COORDINATENLIJST (Lambert 72)

Nr	X	Y
1	78711,044	172027,806
2	78708,642	172045,426
3	78705,672	172062,039
4	78703,061	172073,730
5	78699,830	172088,686
6	78694,670	172112,821
7	78693,343	172118,206
8	78690,493	172131,508
9	78698,775	172133,183
10	78707,057	172134,858
11	78712,488	172108,085
12	78715,819	172091,801
13	78720,525	172068,433
14	78722,641	172057,136
15	78722,827	172057,168
16	78724,876	172049,080
17	78726,304	172043,134
18	78726,425	172042,503
19	78726,983	172038,963
20	78726,215	172038,837
21	78727,554	172030,395
22	78719,299	172029,100
23	78714,025	172060,638

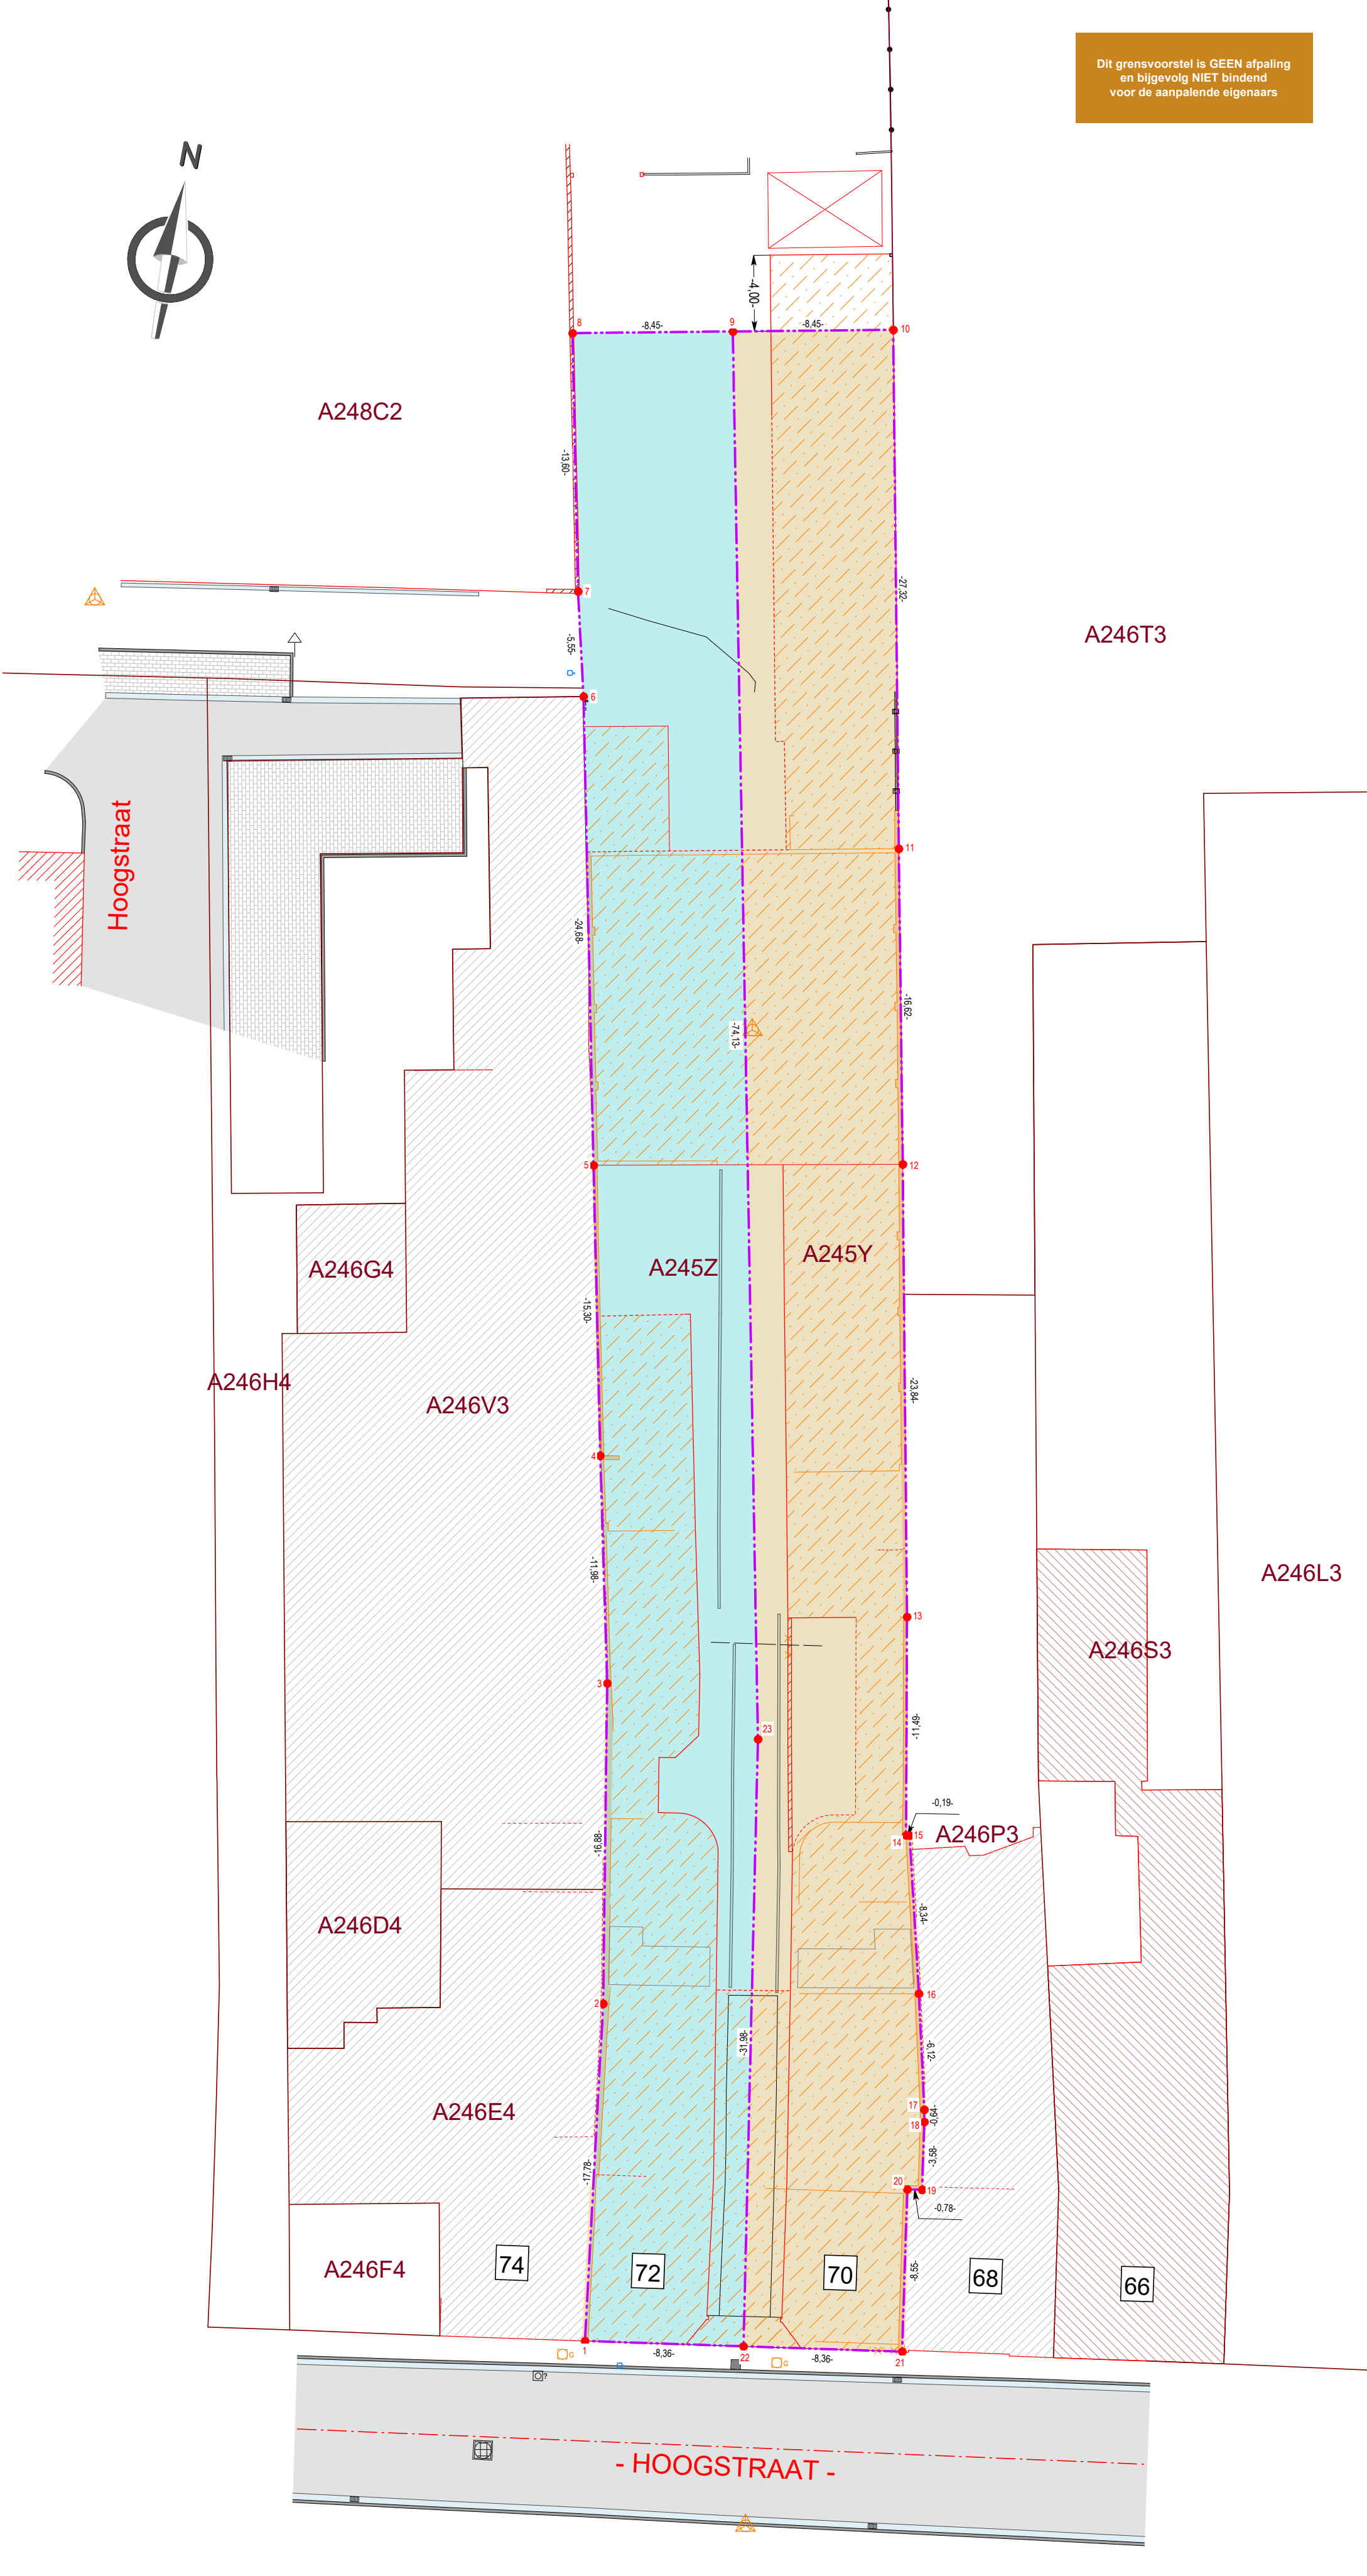

Dit grensvoorstel is GEEN afspijling en bijgevolg NIET bindend voor de aanpalende eigenaars